


**SZIL KÖZSÉG**  
**TELEPÜLÉSRENDÉZÉSI TERV MÓDOSÍTÁS**  
**SZABÁLYOZÁSI ÉS ÖVEZETI TERV**  
**M 1 : 2 000**

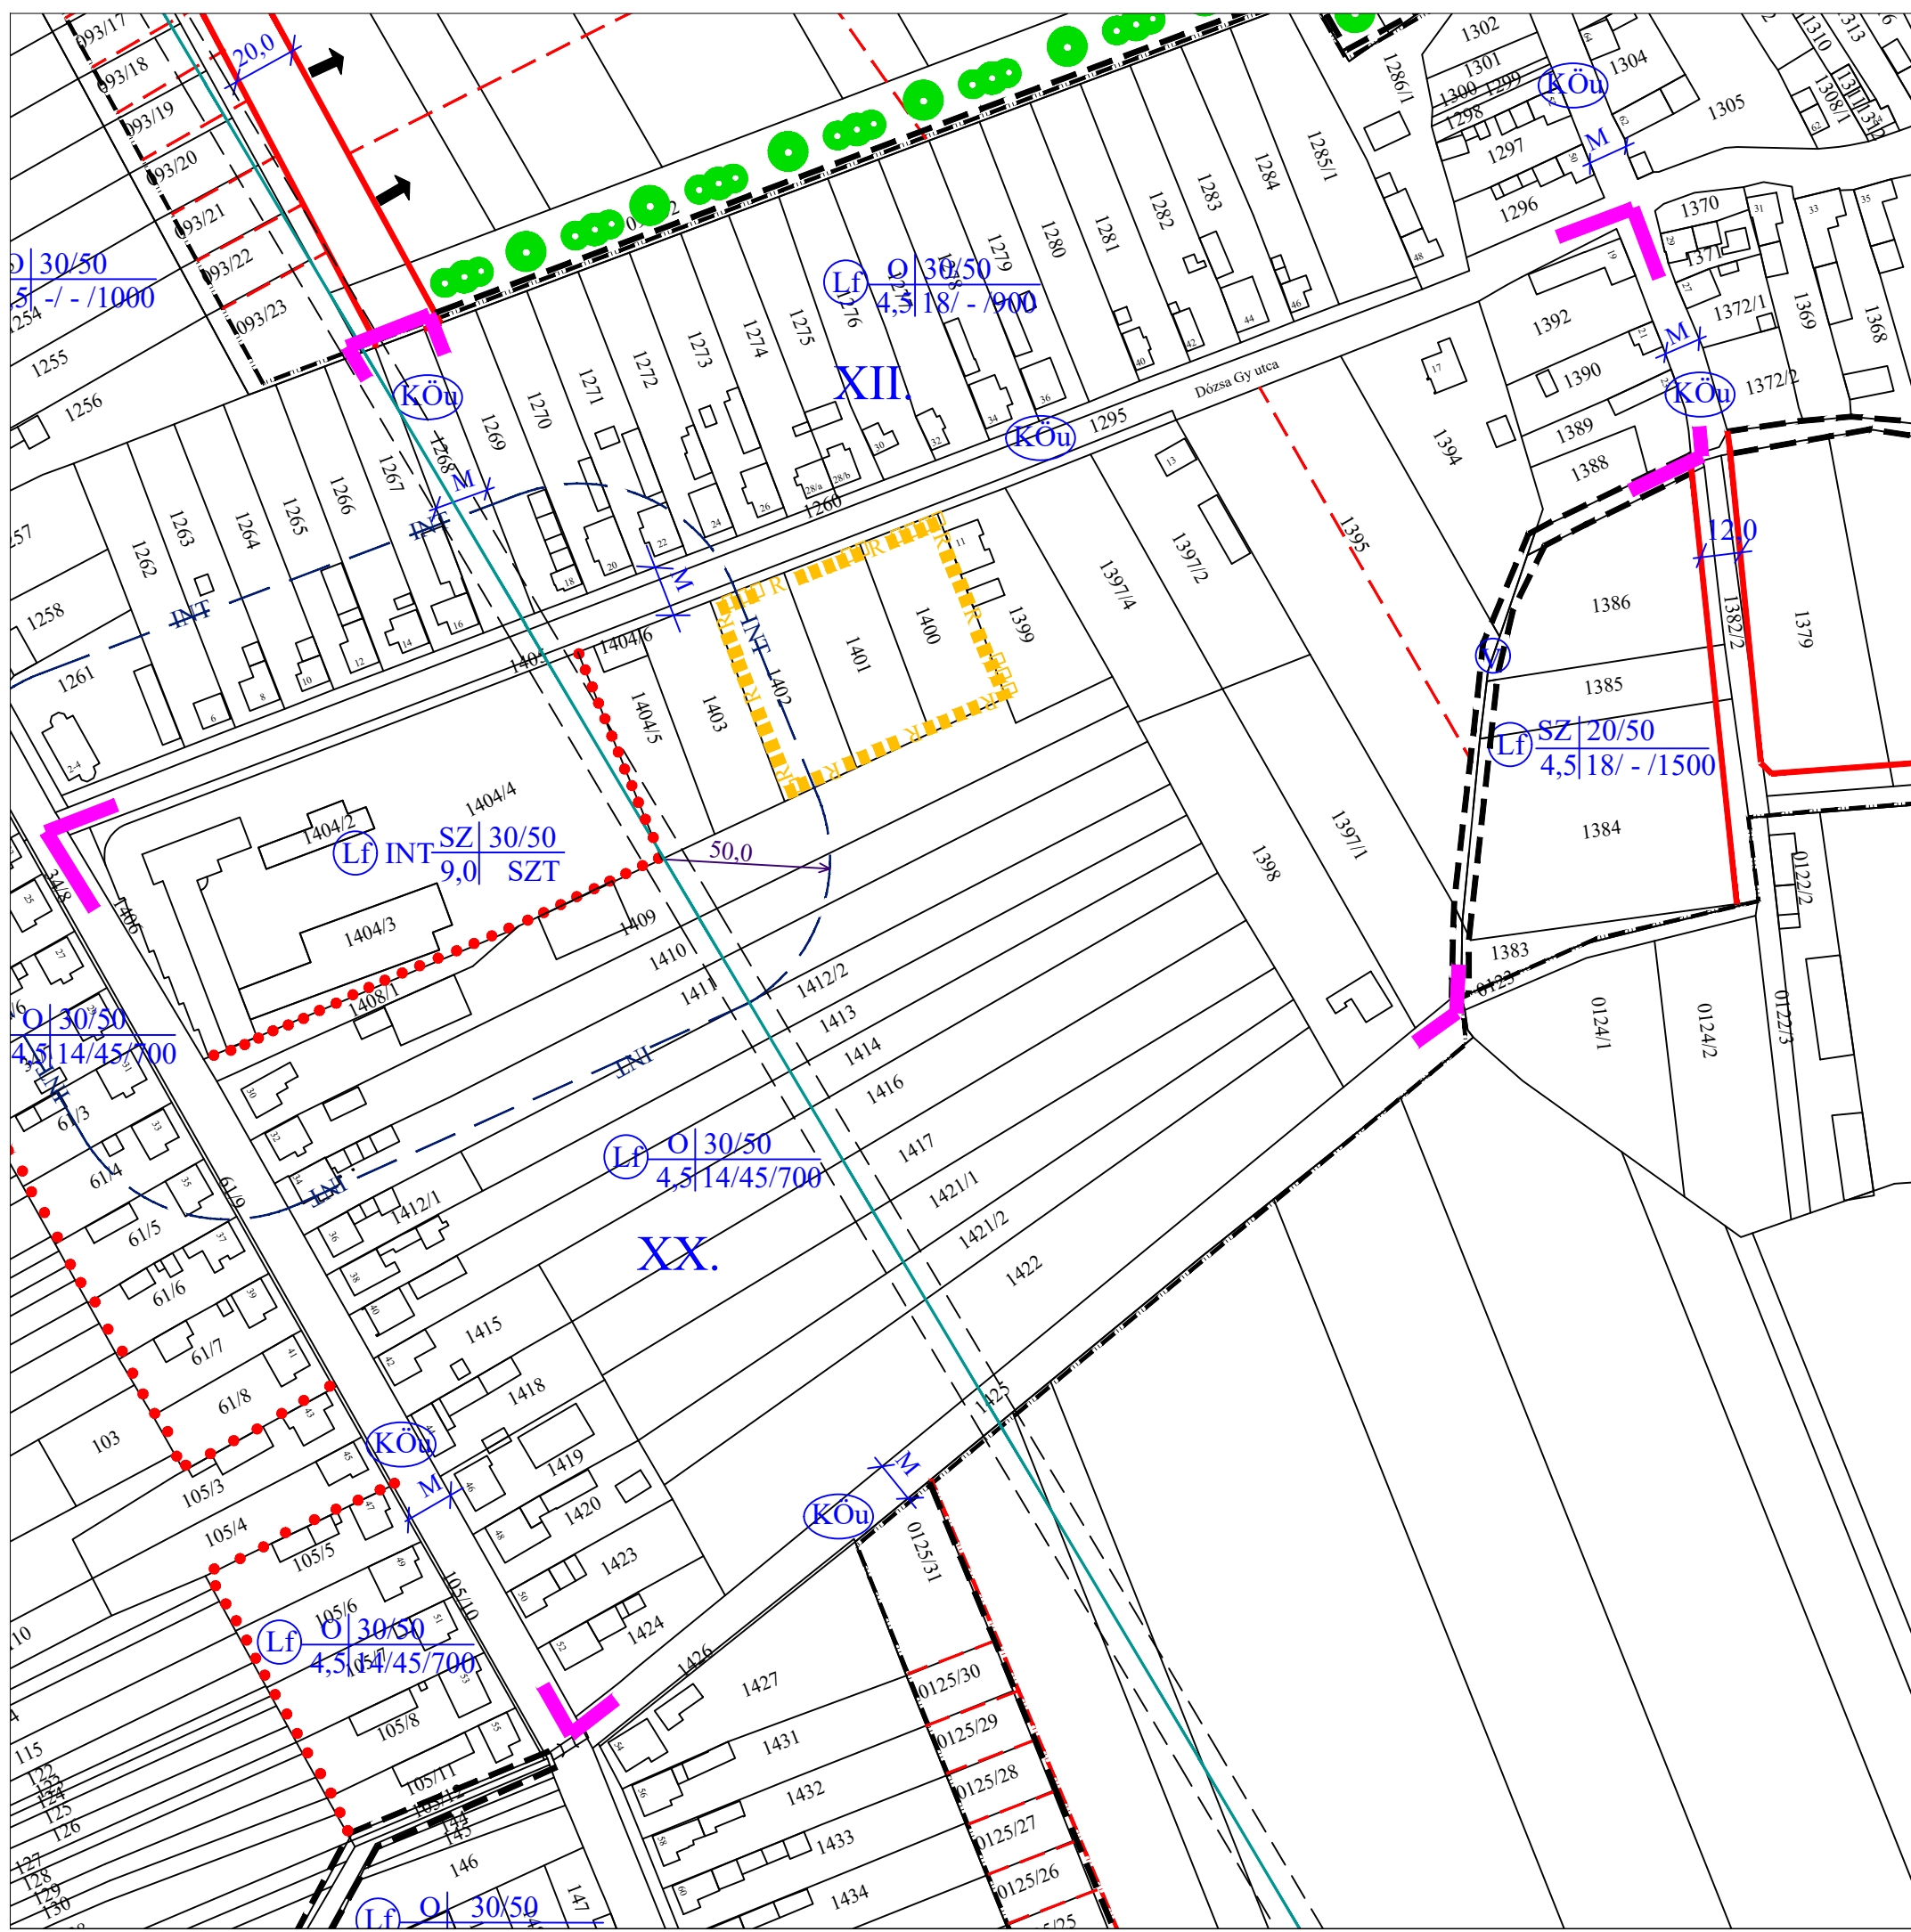

- módosítással érintett terület
- Jelmagyarázat a módosítással érintett területre
- Határvonalak
  - meglévő belterületi határvonal
  - építési övezet határa
  - szabályozási vonal
  - eltérő területfelhasználási módok határa
  - irányadó telekhatár
  - régészeti lelőhely határa
- Területfelhasználás
- Beépítésre szánt terület
- Lakóterület
  - falusias lakóterület
- Beépítésre nem szánt terület
- Közlekedési terület
  - kiszolgáló út
- Vízgazdálkodási terület
  -
- Egyéb jel
  - elektromos légvezeték és biztonsági övezete
  - oktatási intézmény 50,0 m-es védőterülete

Véleményezési dokumentáció  
 Szil Község Önkormányzat Képviselő-testülete  
 .../2020. (.....) önk. rendeletének 1. számú melléklete

<b>REGIOPLAN</b>		Környezet- és Településtervező KFT. 9022 Győr, Újkapu u. 13. Tel.: 96/311-304, 529-751 e-mail: regioplan@regioplan.hu	
Megrendelő neve: Szil Község Önkormányzata		Munkaszám:	Rp.I.176-9/1-2
Munka neve: Szil község településrendezési terv módosítás		Meretarány:	M 1:2 000
Munkarész neve: Szabályozási terv		Rajzszám:	SZ-J1/M
Rajz címe: Szabályozási és övezeti terv I/M (belterület) (fedvény)		Dokumentálás dátuma:	2020.10.
Felelős településtervező: <i>Kalmár Ágnes</i> Kalmár Ágnes TT-08-0479		Felelős településrendezés társtervező: <i>Szeredi Gábor</i> Szeredi Gábor	
Felelős közlekedéstervező: <i>Réder Tibor</i> Réder Tibor Tk6 08-0133	Felelős köztervező: <i>Ferenczi Huba</i> Ferenczi Huba TE-T08-0253 TV-T08-0253	Felelős zöldfelületi és tájrendezési tervező: <i>Pekterné Szabó Piroska</i> Pekterné Szabó Piroska Tk-08-0073	