


SZIL KÖZSÉG
TELEPÜLÉSRENDÉZÉSI TERV MÓDOSÍTÁS
SZABÁLYOZÁSI ÉS ÖVEZETI TERV
 M 1 : 2 000

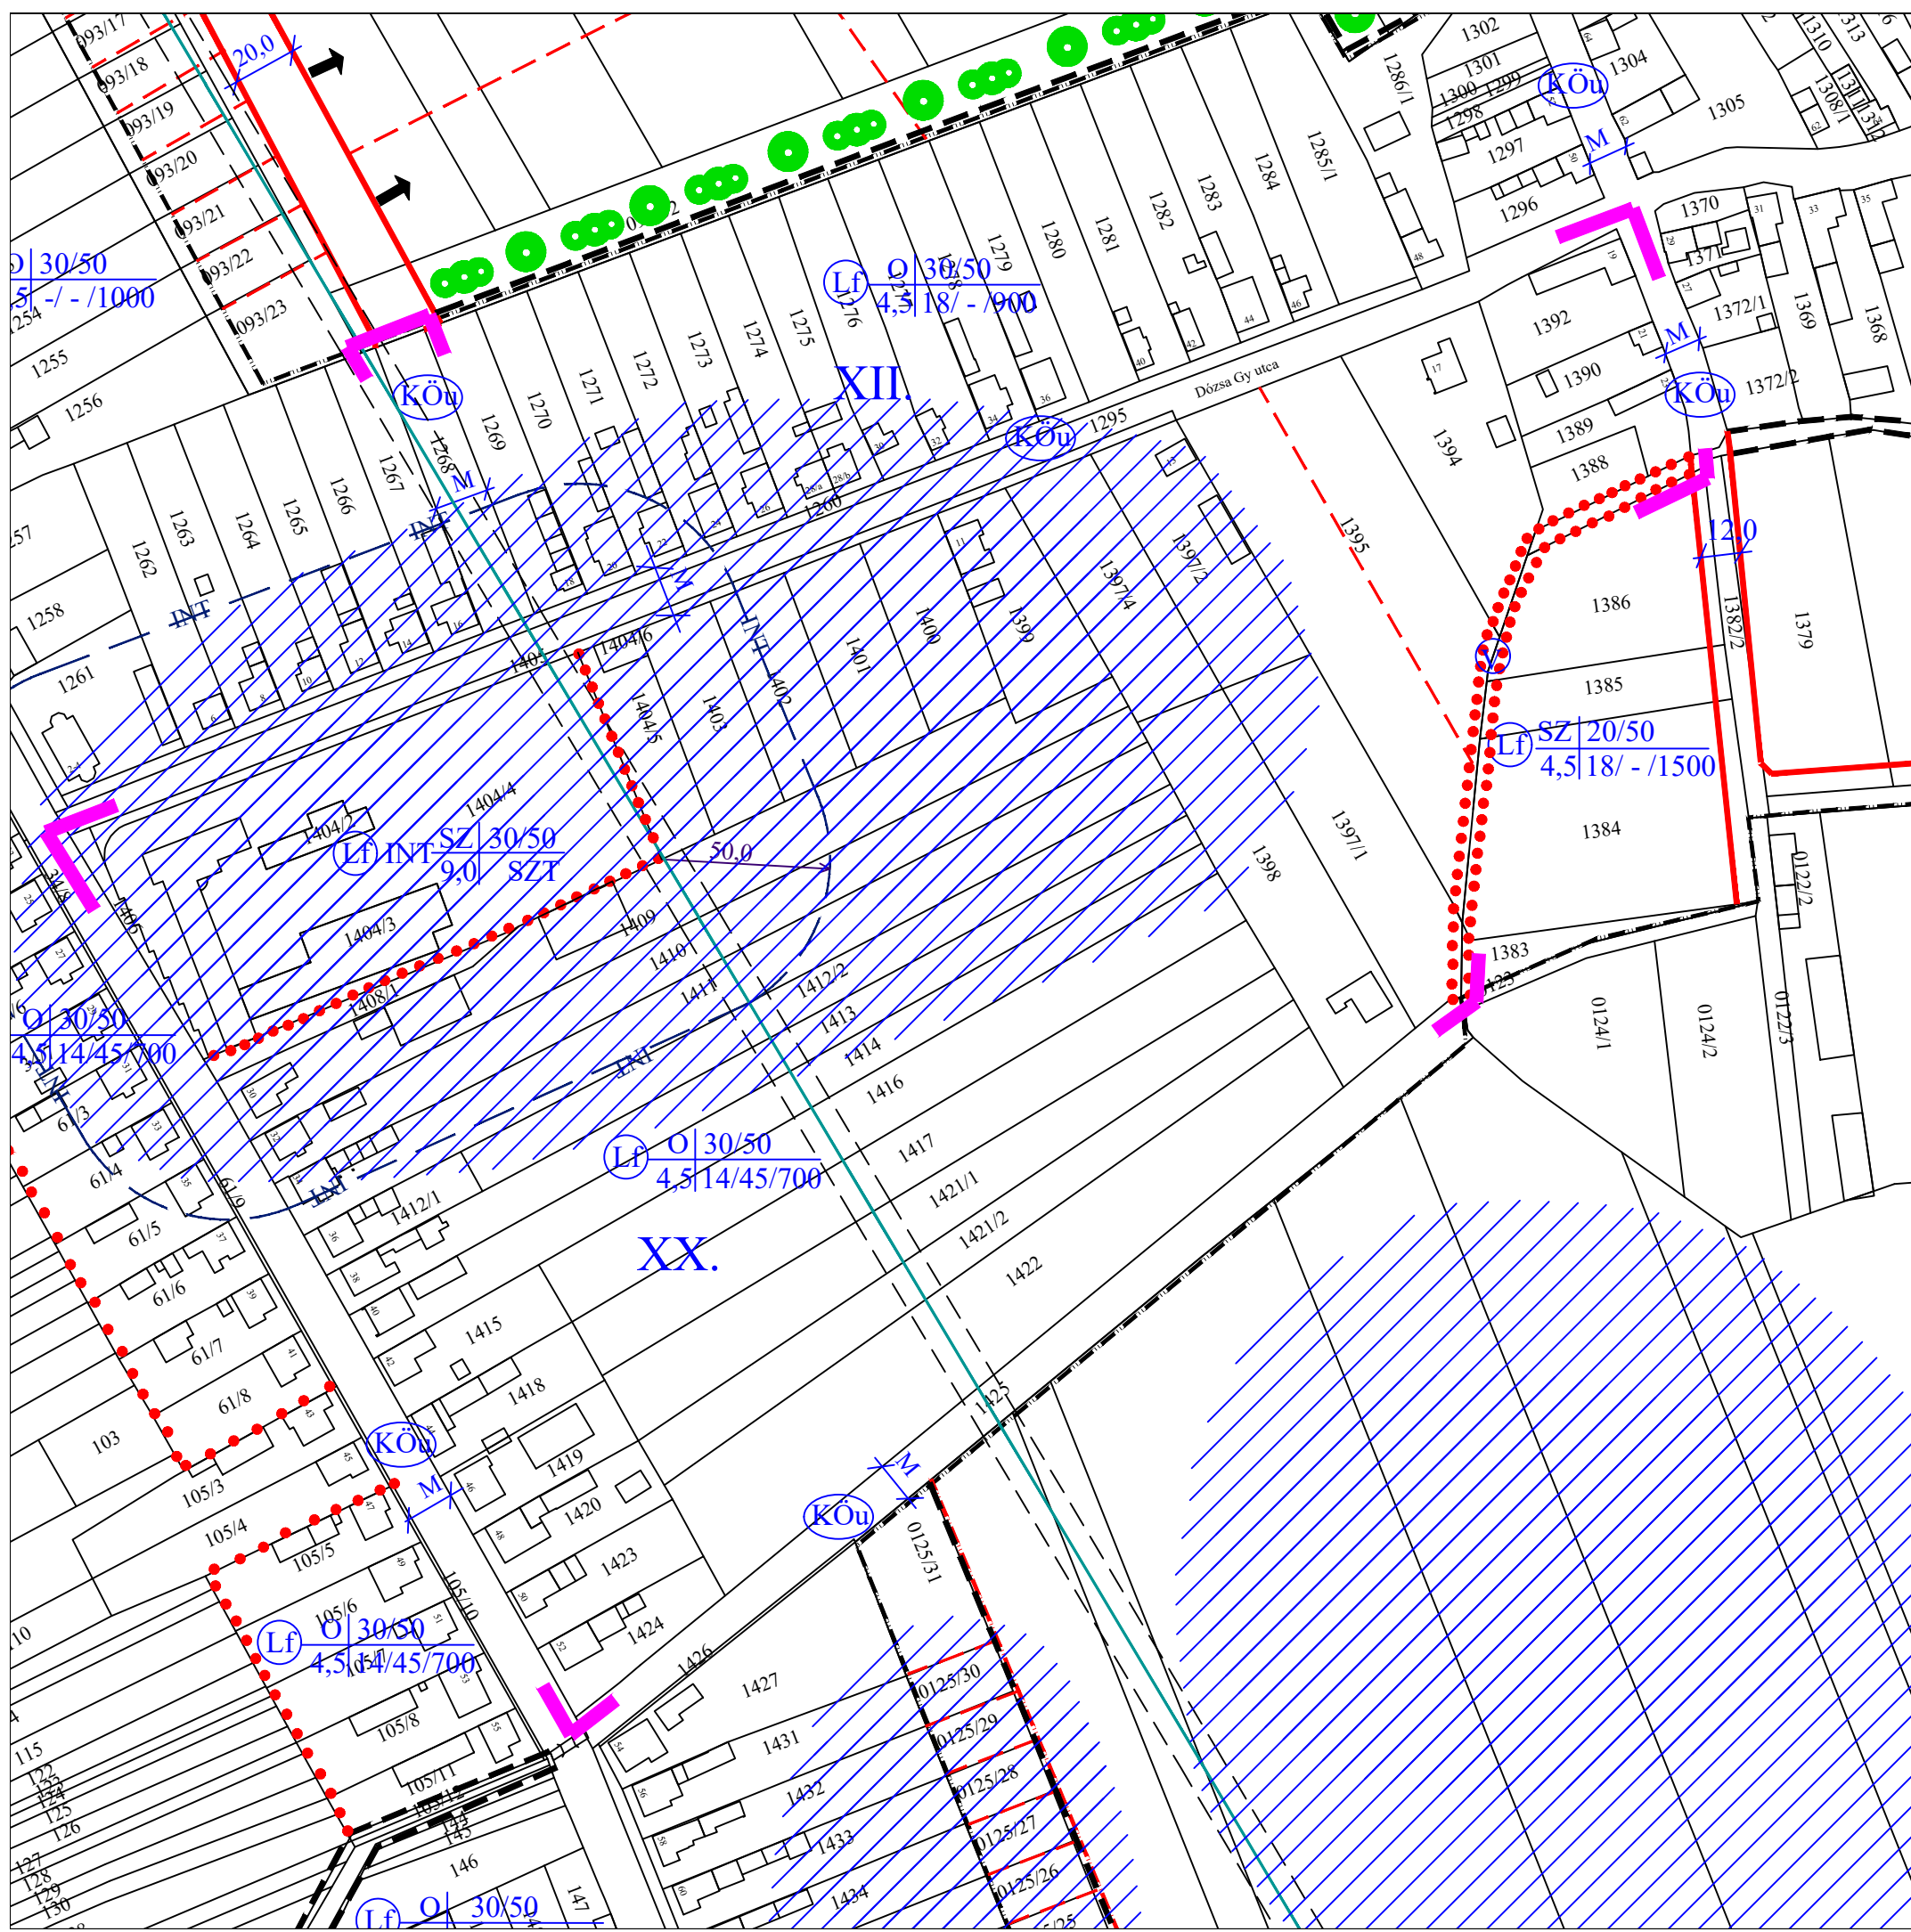

- módosítással érintett terület
- Jelmagyarázat a módosítással érintett területre
- Határvonalak
 - meglévő belterületi határvonal
 - építési övezet határa
 - szabályozási vonal
 - irányadó telekhatár
 - régészeti lelőhely határa
- Területfelhasználás
- Beépítésre szánt terület
- Lakóterület
 - falusias lakóterület
- Beépítésre nem szánt terület
- Közlekedési terület
 - kiszolgáló út
- Vízgazdálkodási terület
 -
- Egyéb jel
 - elektromos légvezeték és biztonsági övezete
 - oktatási intézmény 50,0 m-es védőterülete

Jóváhagyott dokumentáció
 Szil Község Önkormányzata Képviselő-testülete
 7/2021. (II.1.) önk. rendeletének mellékle

REGIOPLAN		Környezet- és Településtervező KFT. 9022 Győr, Újkapu u. 13. Tel.: 96/311-304, 529-751 e-mail: regioplan@regioplan.hu	
Megrendelő neve: Szil Község Önkormányzata		Munkaszám:	Rp.I.176-9/1-2
Munka neve:	Szil község településrendezési terv módosítás	Meretarány:	M 1:2 000
Munkarész neve:	Szabályozási terv	Rajzszám:	SZ-J1/M
Rajz címe:	Szabályozási és övezeti terv I/M (belterület) (fedvény)	Dokumentálás dátuma:	2021.02.
Felelős településtervező: <i>Kalmár Ágnes</i>		Településrendezés társtervező: <i>Szeredi Gábor</i>	
Kalmár Ágnes TT-08-0479		Szeredi Gábor	
Felelős közlekedéstervező: <i>Réder Tibor</i>		Felelős köztervező: <i>Ferenczi Huba</i>	
Réder Tibor Tk08-0133		Ferenczi Huba TE-T08-0253 TV-T08-0253	
		Felelős zöldfelületi és tájrendezési tervező: <i>Pekterné Szabó Piroska</i>	
		Pekterné Szabó Piroska Tk-08-0073	